

ELEVATION GEOMETRALE D'UN SALON DE TREILLAGE ACCOM

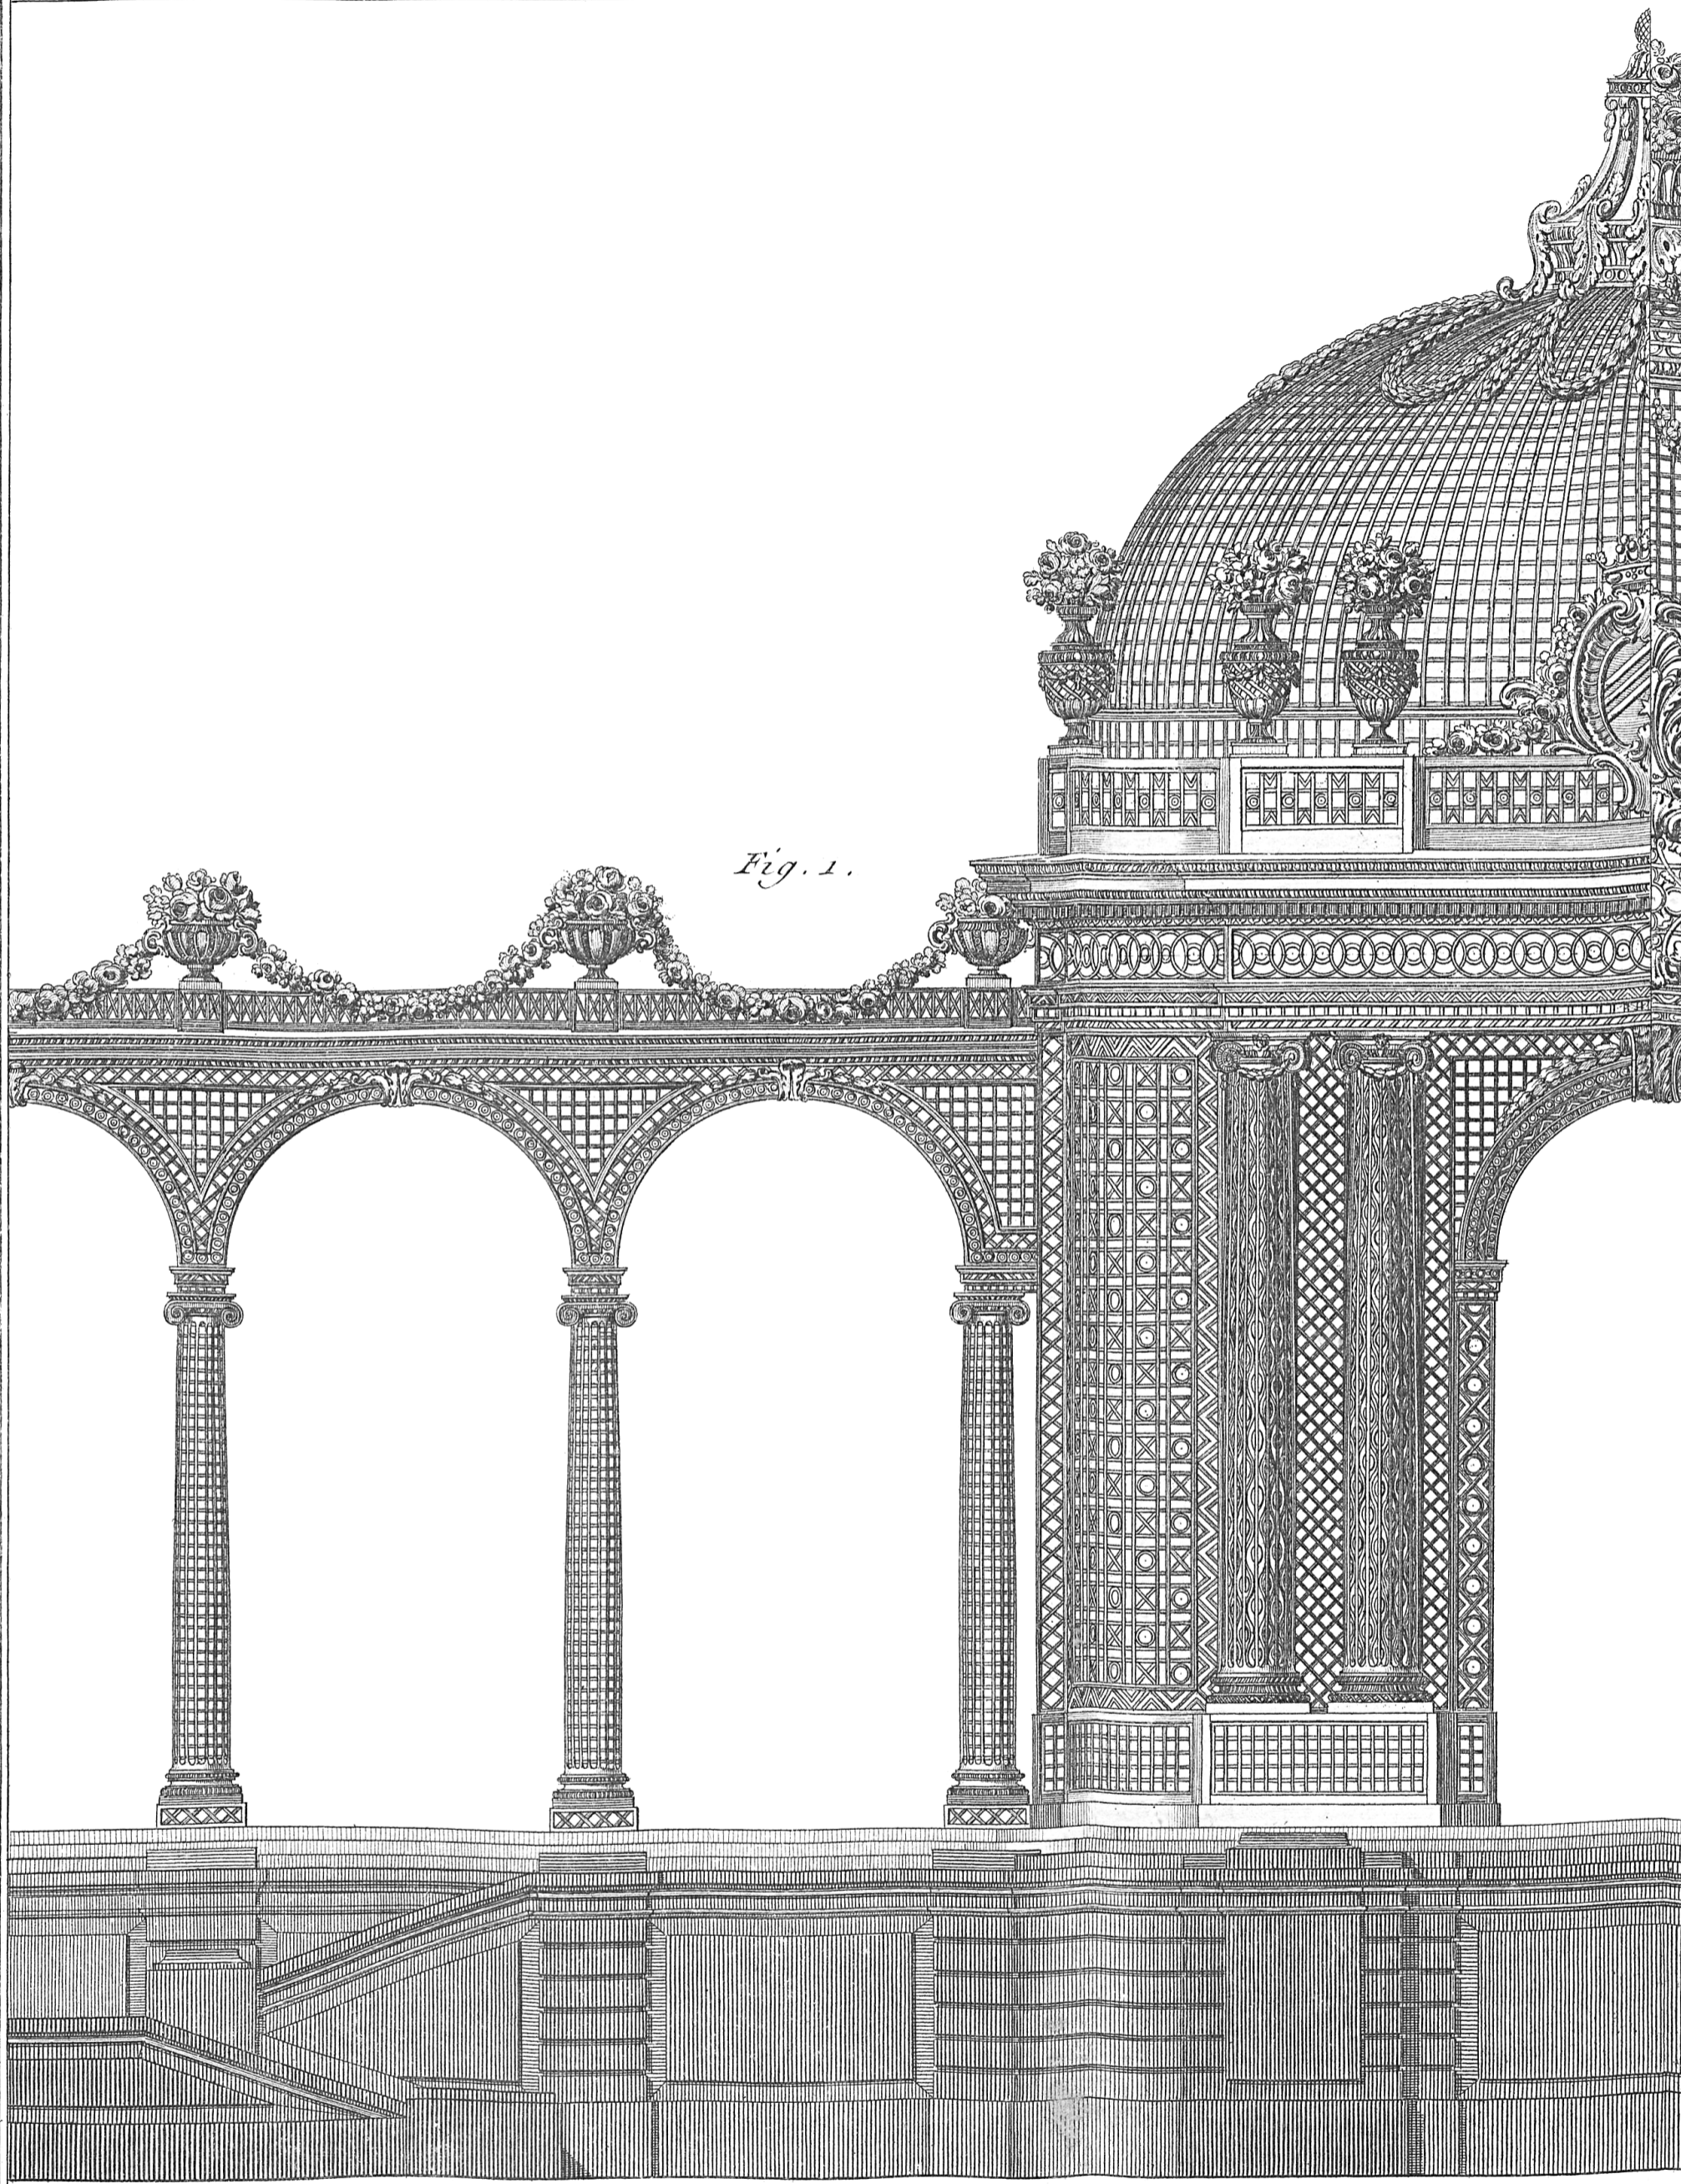


Fig. 1.

Echelle de 1 2 3 4 5 6

COMPAGNE' DE GALERIES DE DEUX DIFFERENTES DECORATIONS

