

ELEVATION GEOMETRALE D'UN SALON DE TREILLAGE ACCOMPAGNE' DE GALERIES DE DEUX DIFFERENTES DECORATIONS

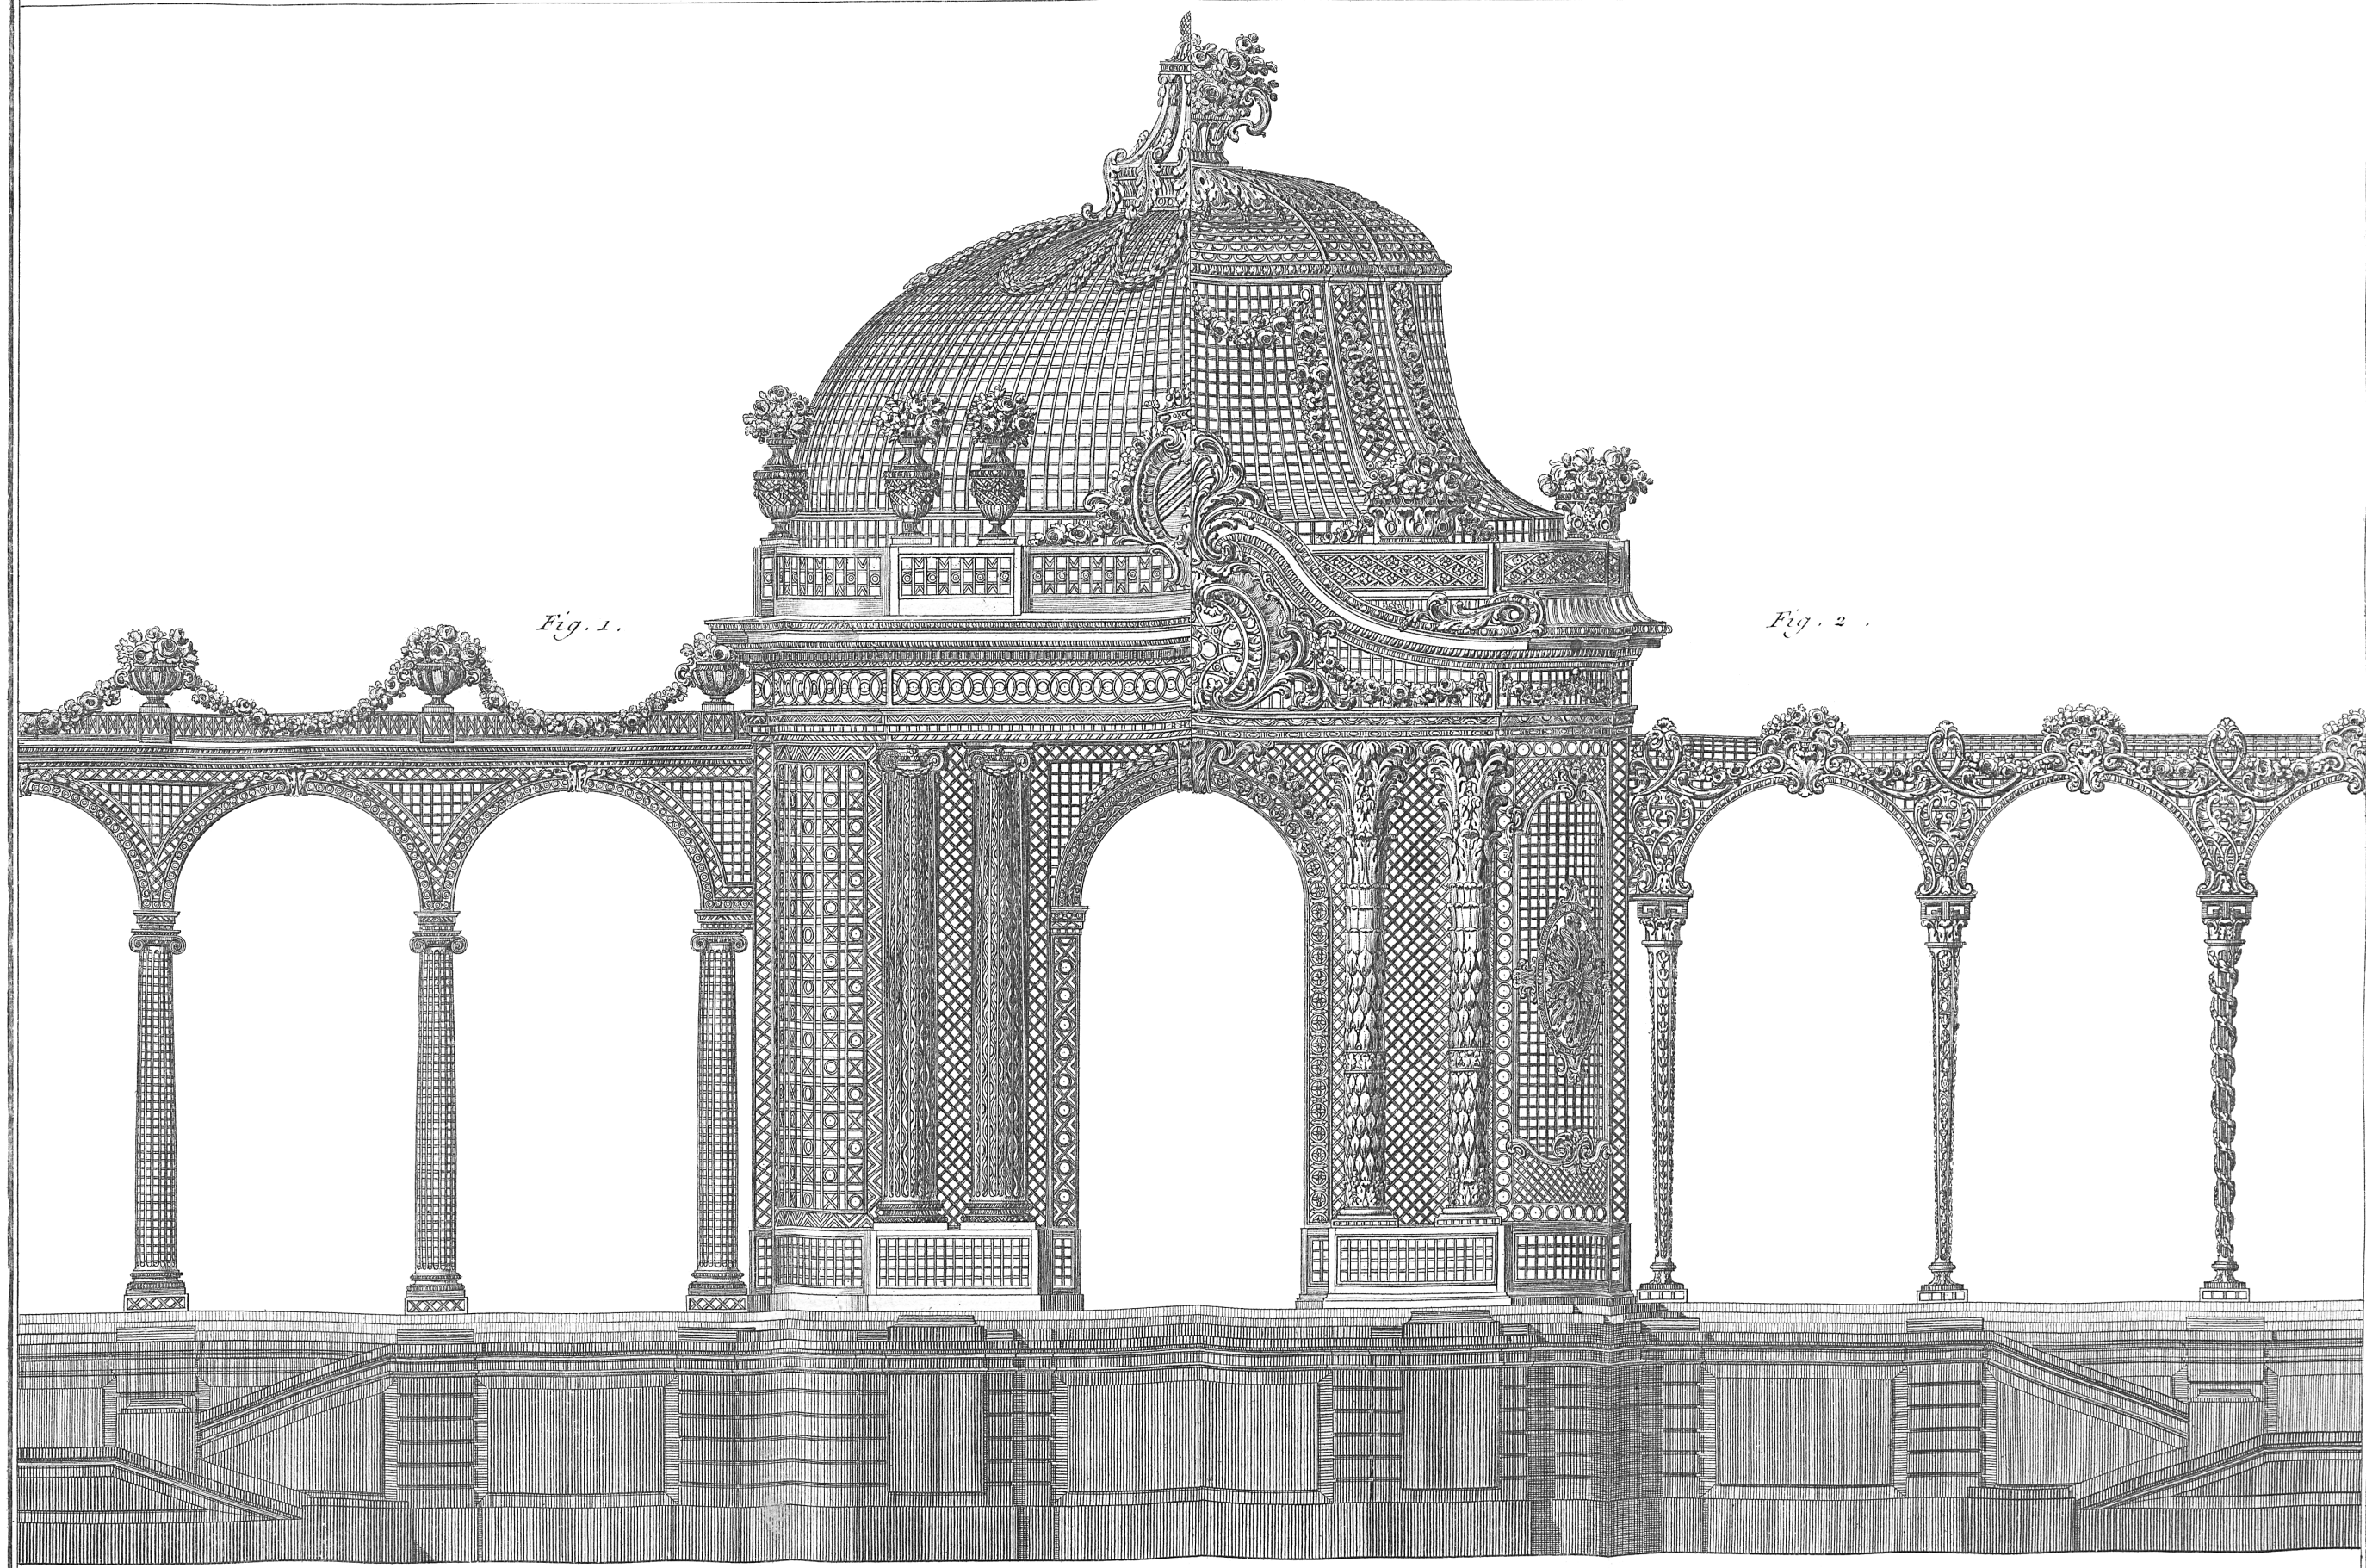


Fig. 1.

Fig. 2.

Echelle de 1 2 3 4 5 6 7 8 9 10 11 12 Toises